

Regione Piemonte
Provincia di Torino

COMUNE di CHIUSA
DI SAN MICHELE

REVISIONE del P.R.G.C.
PROGETTO DEFINITIVO

ELABORATI URBANISTICI



Prop.Tecnica di Prog. Prel.: C.C. n.8 del 09/04/2014
1°Conf. di Cooplan.: 19/05/2014
Progetto Preliminare:C.C. n.16 del 23/05/2018
Prop.Tecnica di Prog. Def.: G.C. 42 del 18/04/2019
integrata con Del.G.C. n. 25 del 05/03/2020
2°Conf. di Cooplan.: 29/03/2021
Progetto Definitivo: C.C.

001081_TAV.A8
CENTRO STORICO - STATO DI FATTO
scala: 1:1.000

FILE: C:Stato di Fatto\Elab.grafici\PRGC_Chiusa_SM\Tav.A8

Progetto : Arch. Barbara GERINO
Arch. Renato VEZZARI
RUP. : Geom. Cristina MARGAIRA



DATA : Maggio 2021

LEGENDA:

USO IN ATTO



R = Residenza
C = Commercio
A = Agricolo
Ar = Artigianale
S = Servizio Pubblico
bf = Basso Fabbricato
t = Tettoia
U = Uffici
V = Non Utilizzato

STATO DI CONSERVAZIONE

BUONO
 DISCRETO
 PESSIMO

CARATTERISTICHE

n. numero piani fuori terra
 di particolare interesse ambientale o storico
 limite centro storico

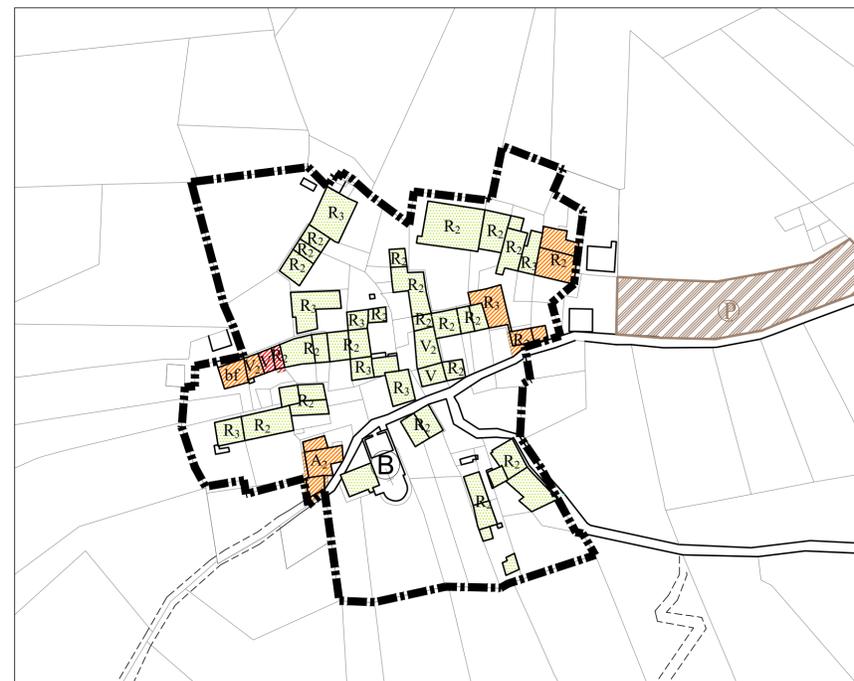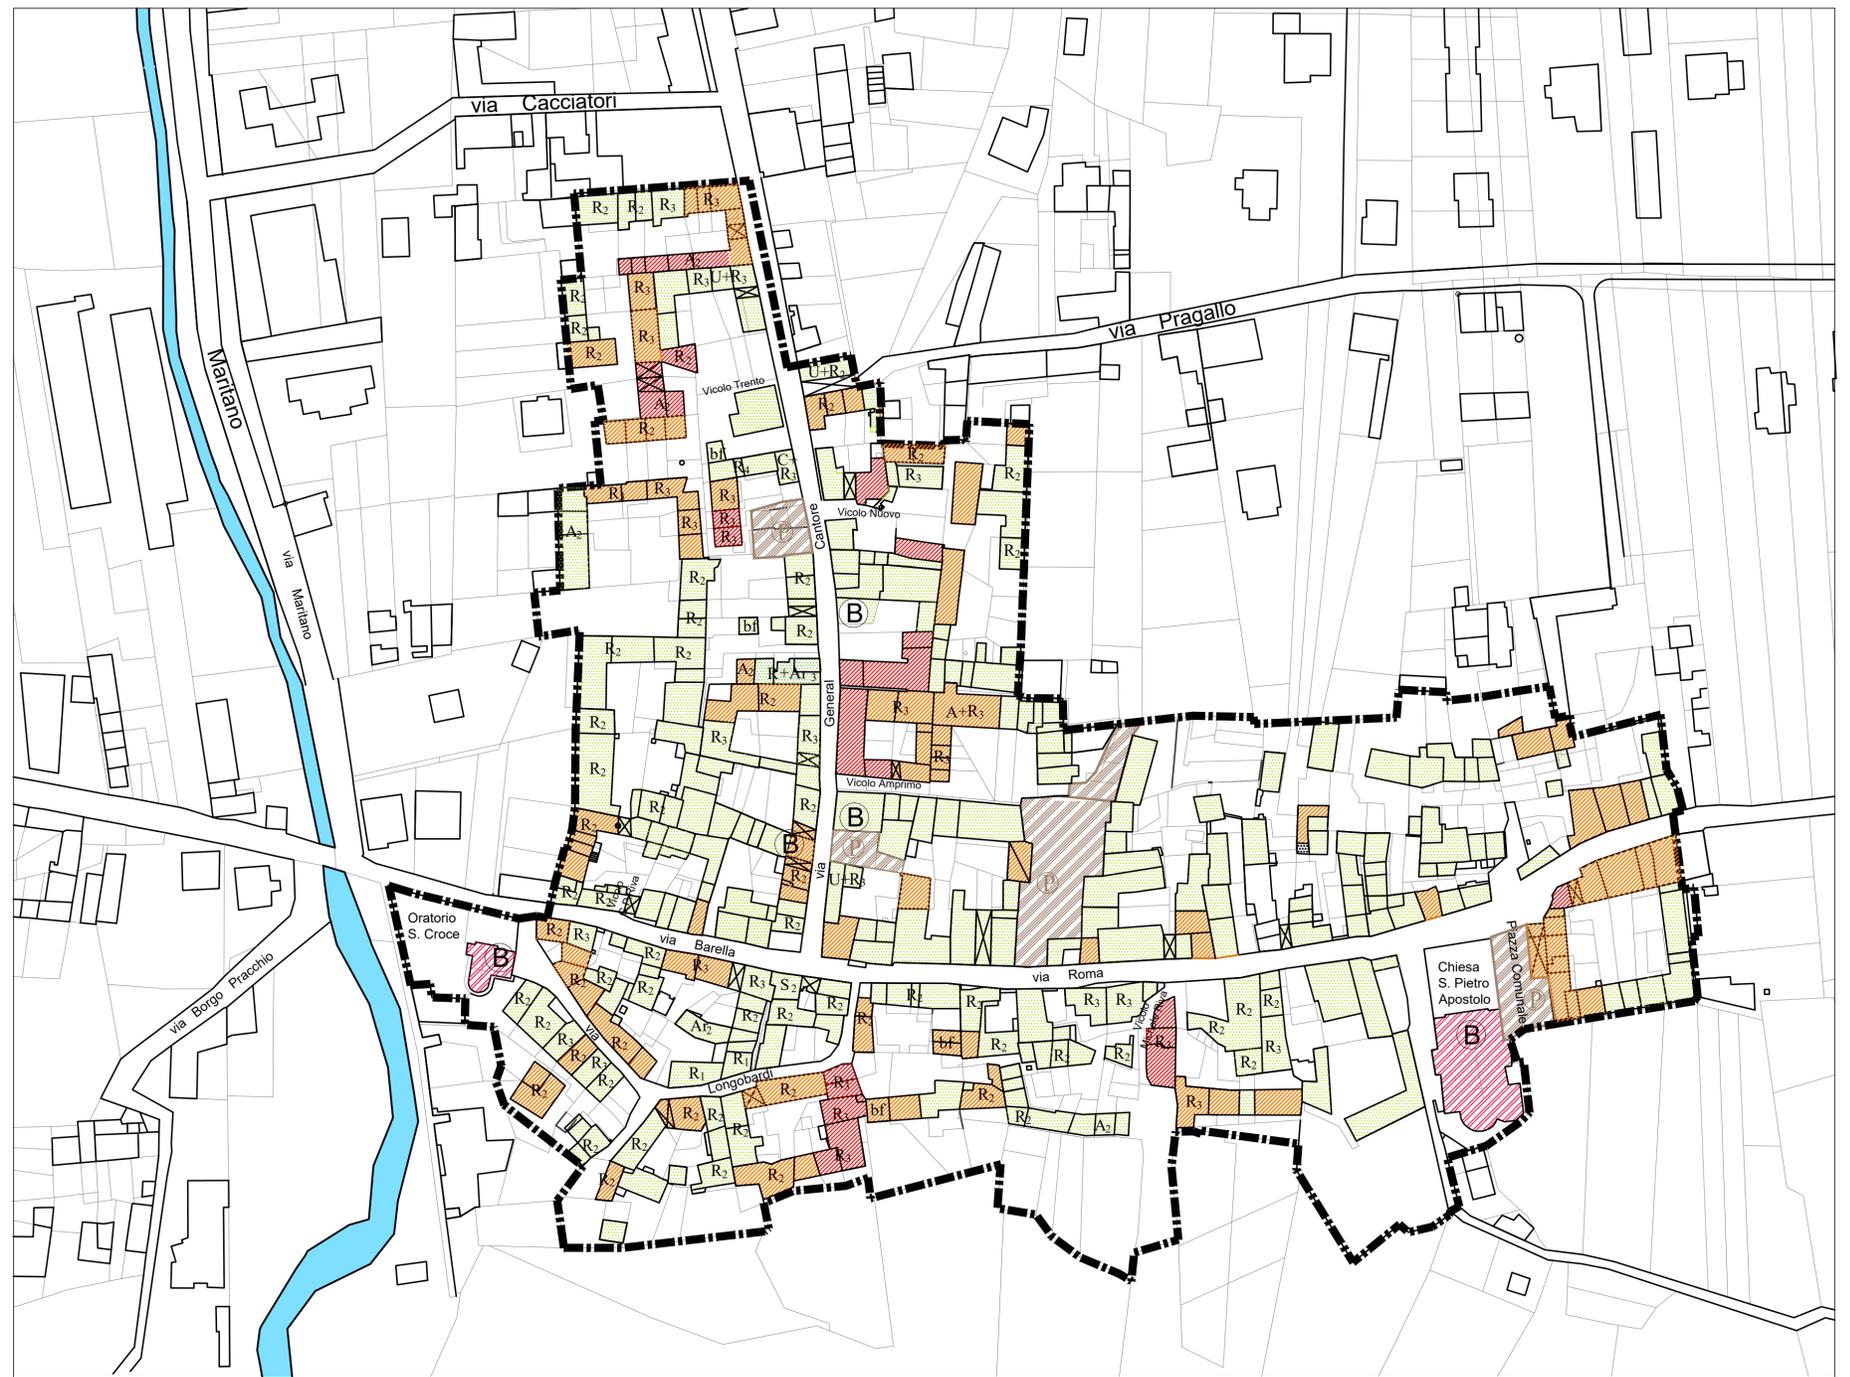

B.ta BENNALE



B.ta BASINATTO