

Regione Piemonte
 Provincia di Torino

**COMUNE di CHIUSA
 DI SAN MICHELE**

REVISIONE del P.R.G.C.
 PROGETTO DEFINITIVO

ELABORATI URBANISTICI



Prog. Tecnica di Prog. Pnl. : C.C. n.8 del 09/04/2014
 1° Conf. di Cooper. : 18/05/2014
 Progetto Preliminare C.C. n.16 del 23/05/2018
 Prog. Tecnica di Prog. Def. : G.C. 42 del 18/04/2019
 Integrita con Del.C.C. n. 25 del 09/03/2020
 2° Conf. di Cooper. : 24/03/2021
 Progetto Definitivo : C.C.

001081_TAV.P4
 CENTRO STORICO - PROGETTO
 scala : 1:1000



FILE: C:\Etab\proj\PRGC_Chiusa_SMTav.P4 * Agg. 2026

Progetto : Arch. Barbara GERINO
 Arch. Renato VEZZARI
 RUP. : Geom. Cristina MARGAIRA


DATA : Maggio 2021

LEGENDA

SIMBOLO	DEFINIZIONE	INTERVENTI AMMESSI
---	- LIMITE DEL CENTRO STORICO	
---	- FRONTI LIMITANTI AMBITI URBANI	
(B)	- EDIFICI DI PRESTIGIO O PARTI SOGGETTE A TUTELA DA D.lgs.42/2004	MANTENIMENTO DEGLI ALLINEAMENTI CON TIPI D'INTERVENTO AMMESSI PER SINGOLI EDIFICI RESTAURO E RISANAMENTO CONSERVATIVO
■	- EDIFICI DI INTERESSE DOCUMENTARIO	RESTAURO PER FRONTSU VIA RISTRUTTURAZIONE EDILIZIA PER LE PARTI INTERNE E FRONTSU CORTILE RESTAURO E RISANAMENTO CONSERVATIVO
■	- EDIFICI DI RECENTE COSTRUZIONE O DI RECENTE TRASFORMAZIONE	
■	- EDIFICI O COMPLESSI MINORI DA TRASFORMARE	RISTRUTTURAZIONE EDILIZIA CON CONCESSIONE SINGOLA CON RIPRESTINO DEI CARATTERI ORIGINALI
■	- EDIFICI SOGGETTI A DEMOLIZIONE	DEMOLIZIONE CON CONCESSIONE SINGOLA DEMOLIZIONE E RICOSTRUZIONE CON P.A.R.
■	- SERVIZI ESISTENTI	
■	- SERVIZI IN PROGETTO	
---	- TRACCIATI STRADALI IN PROGETTO	
---	- LIMITE AREA TUTELATA DAL D.LGS 42/2004 PARTE II (EX GALASSINO)	
■	- PARCHEGGI	

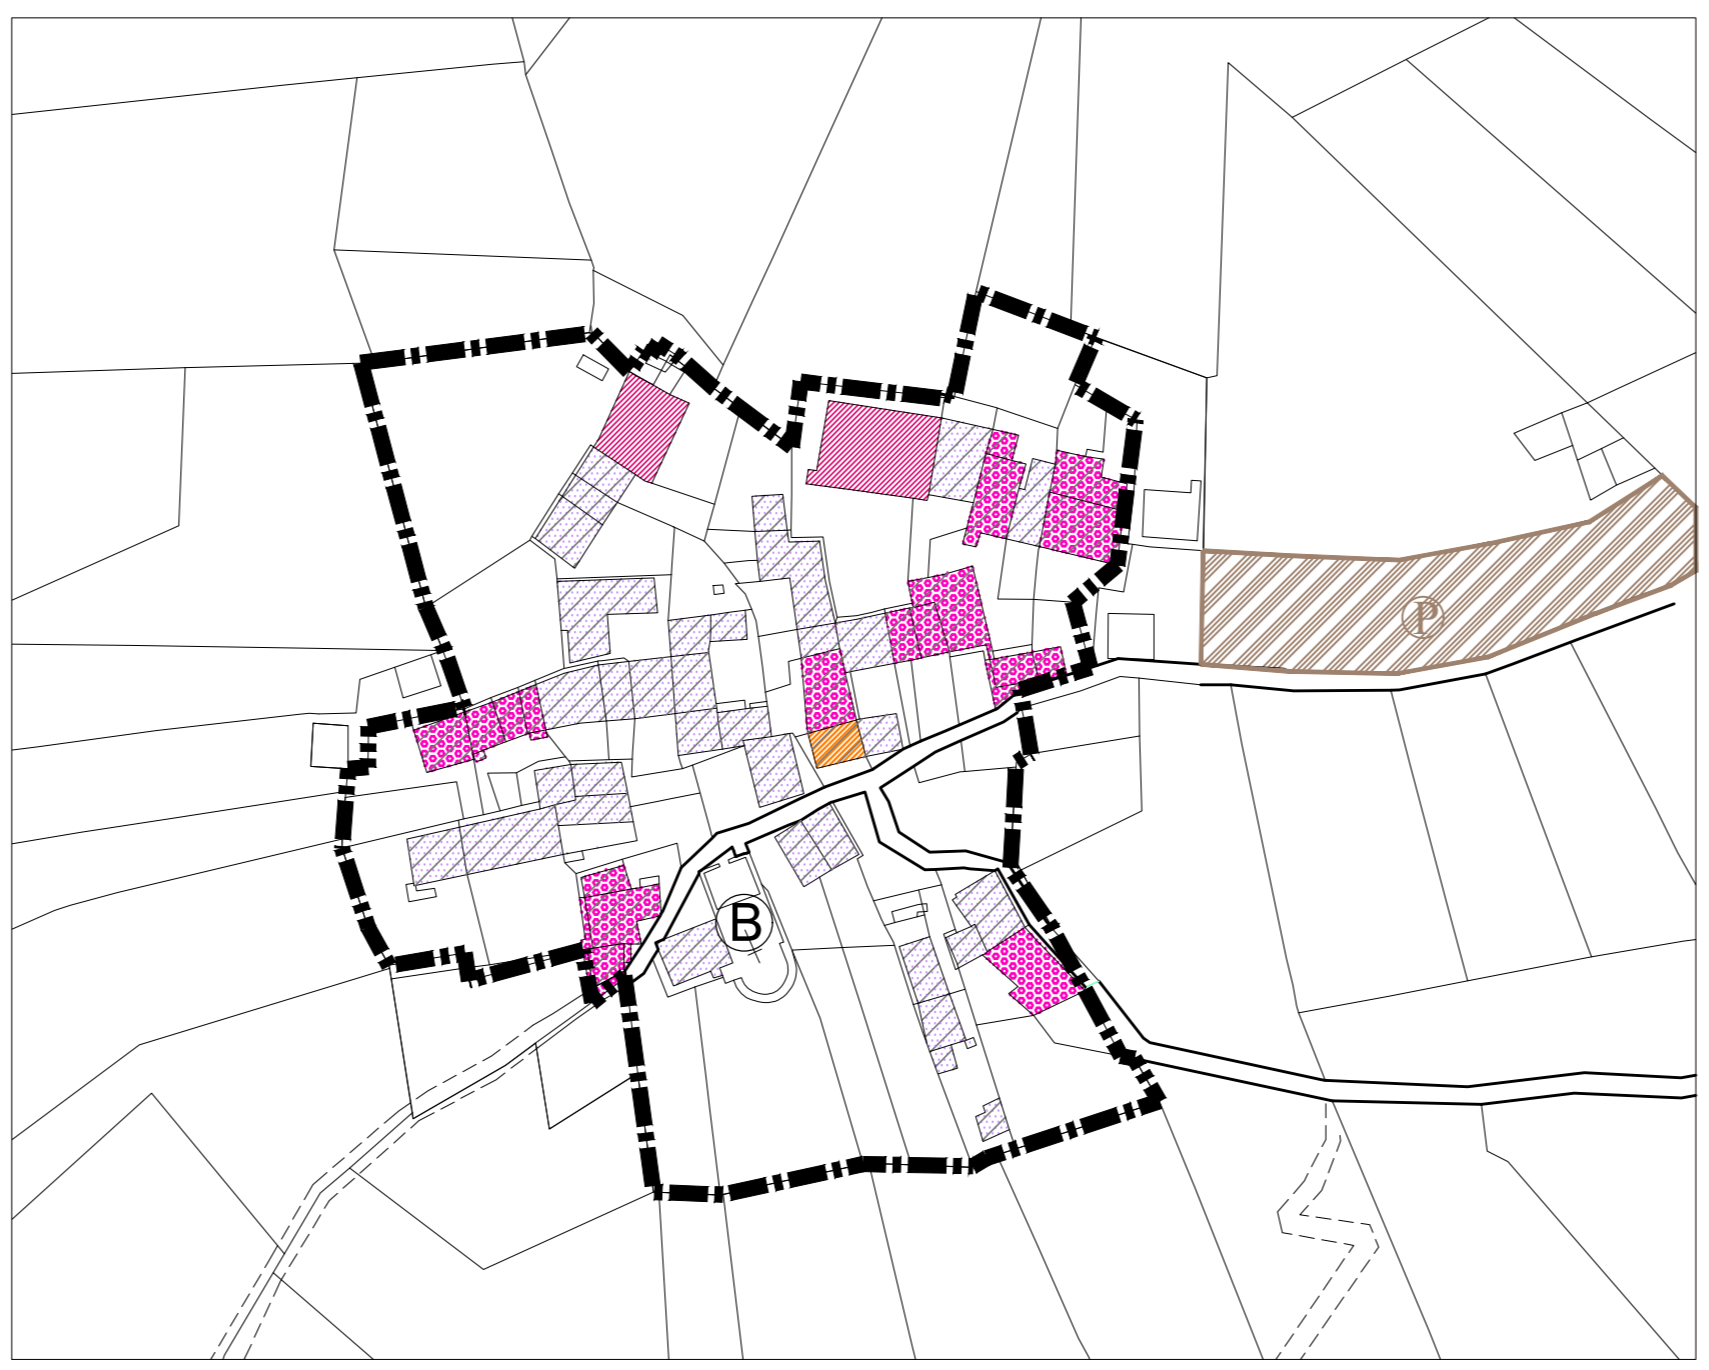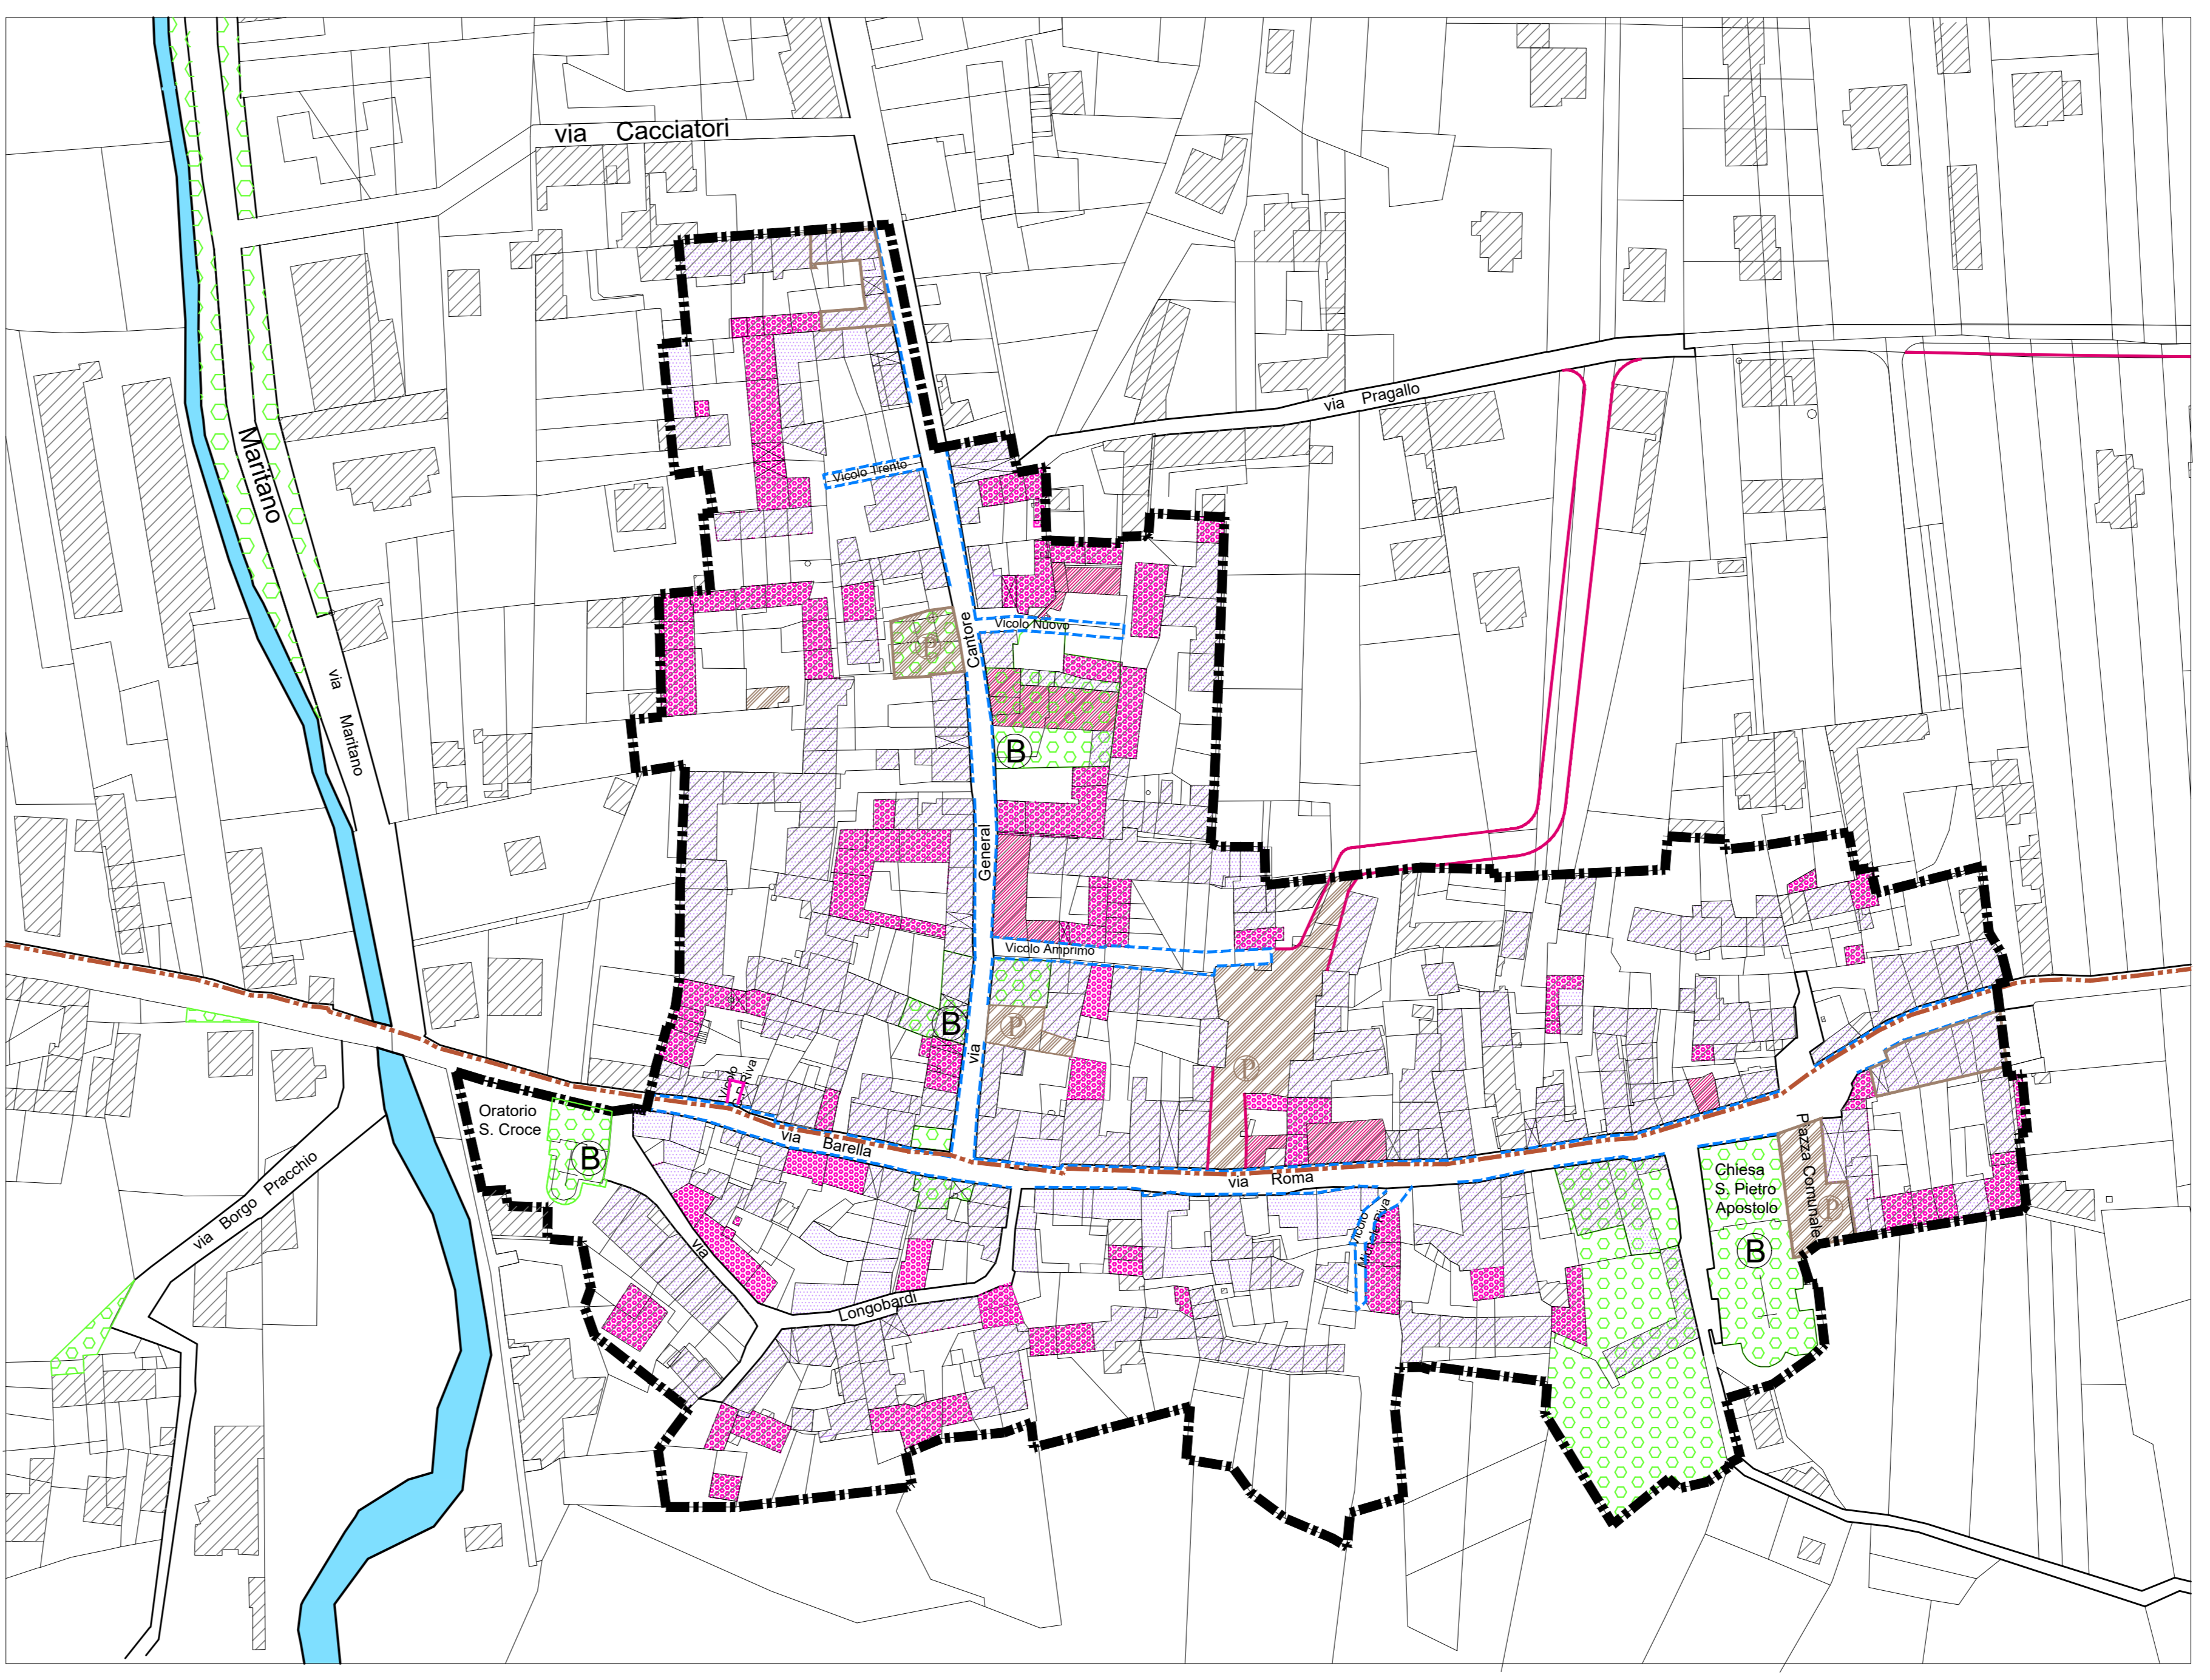

B.ta BENNALE

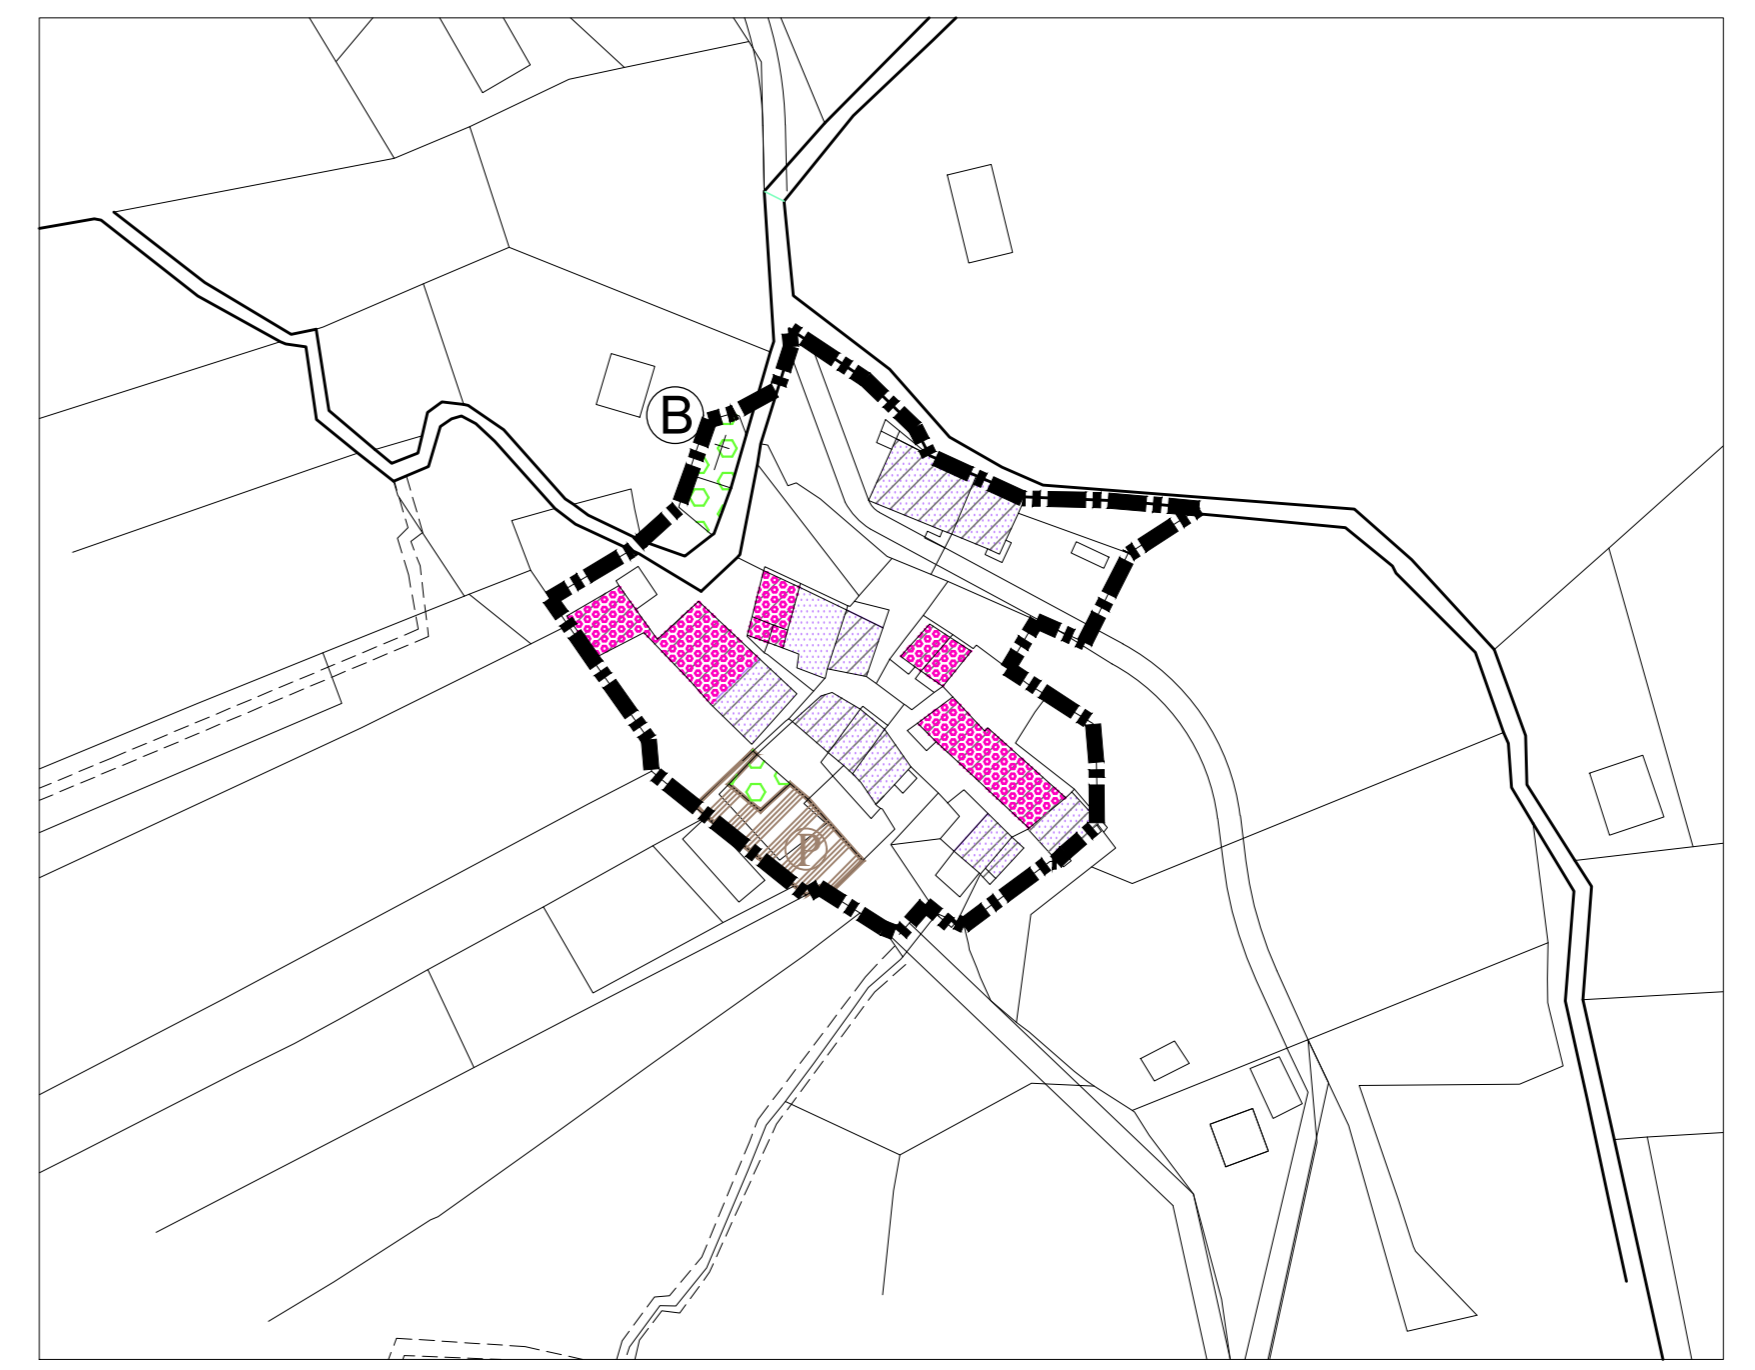

B.ta BASINATTO